



СХЕМА ПОДКЛЮЧЕНИЯ

M1

CAR ALARM

СХЕМА ПОДКЛЮЧЕНИЯ ОСНОВНОГО БЛОКА

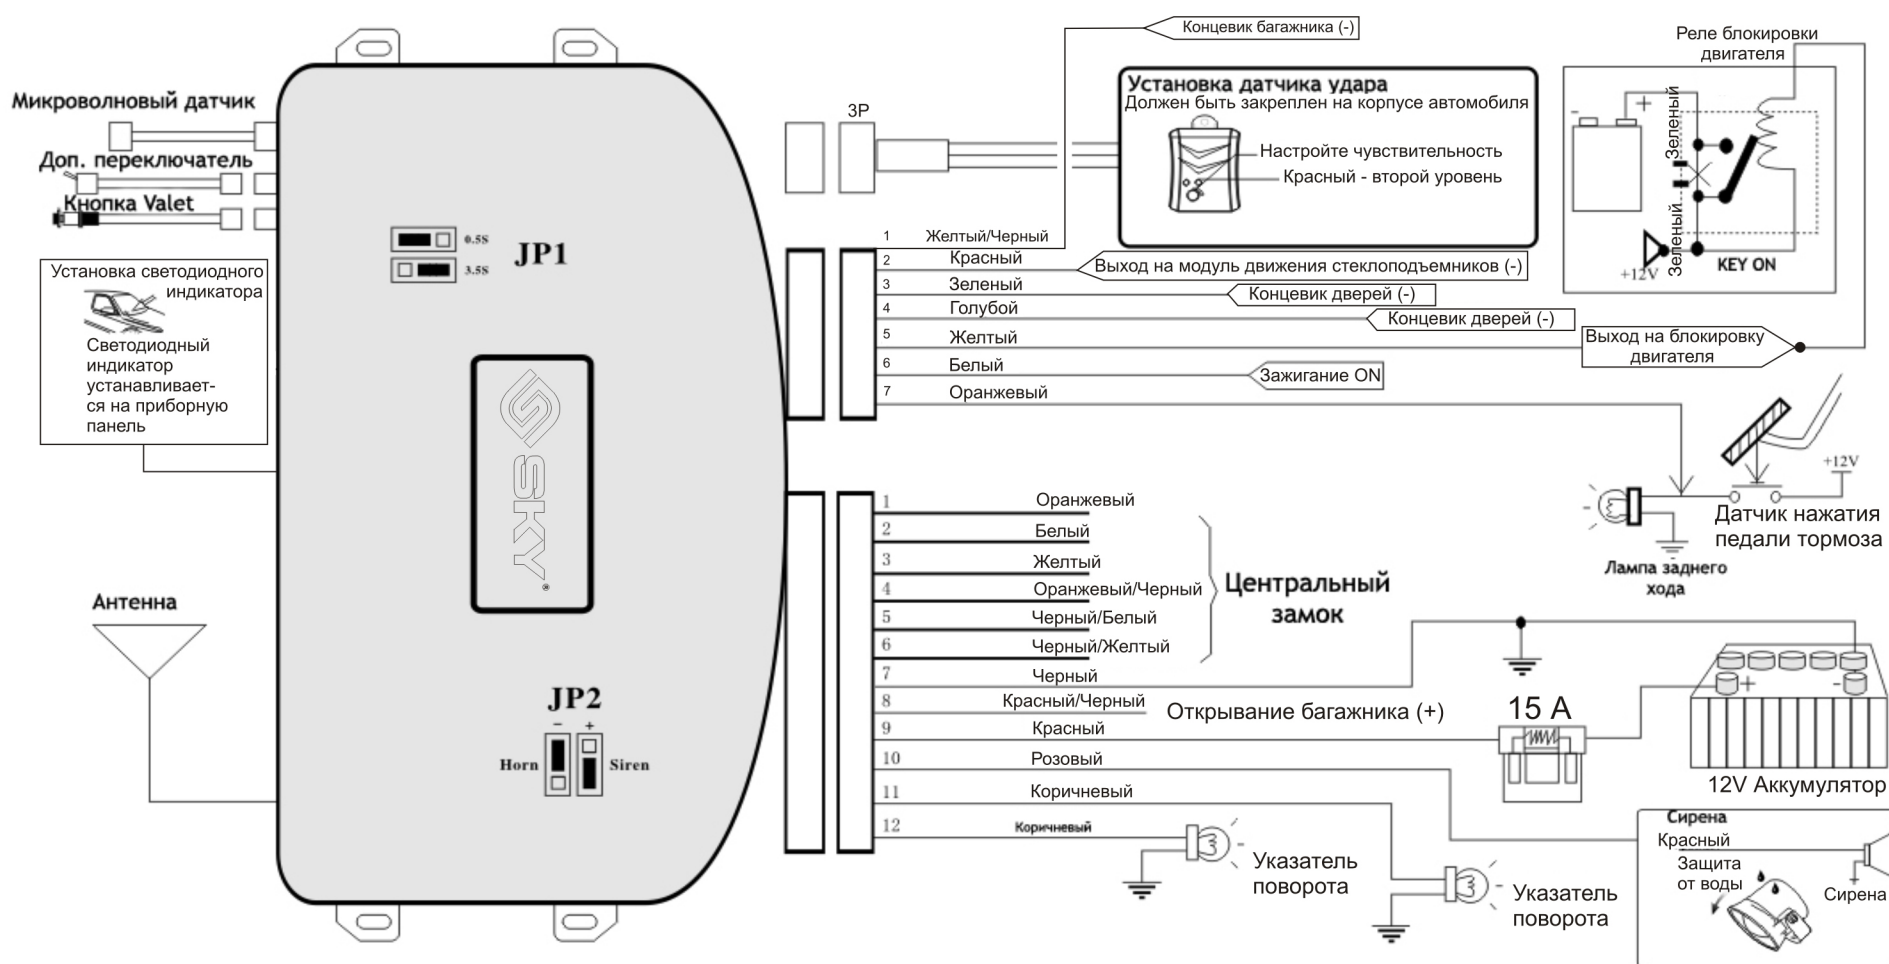


СХЕМА ЦЕНТРАЛЬНОГО ЗАМКА СХЕМА РАЗВОДКИ ПРОВОДОВ

